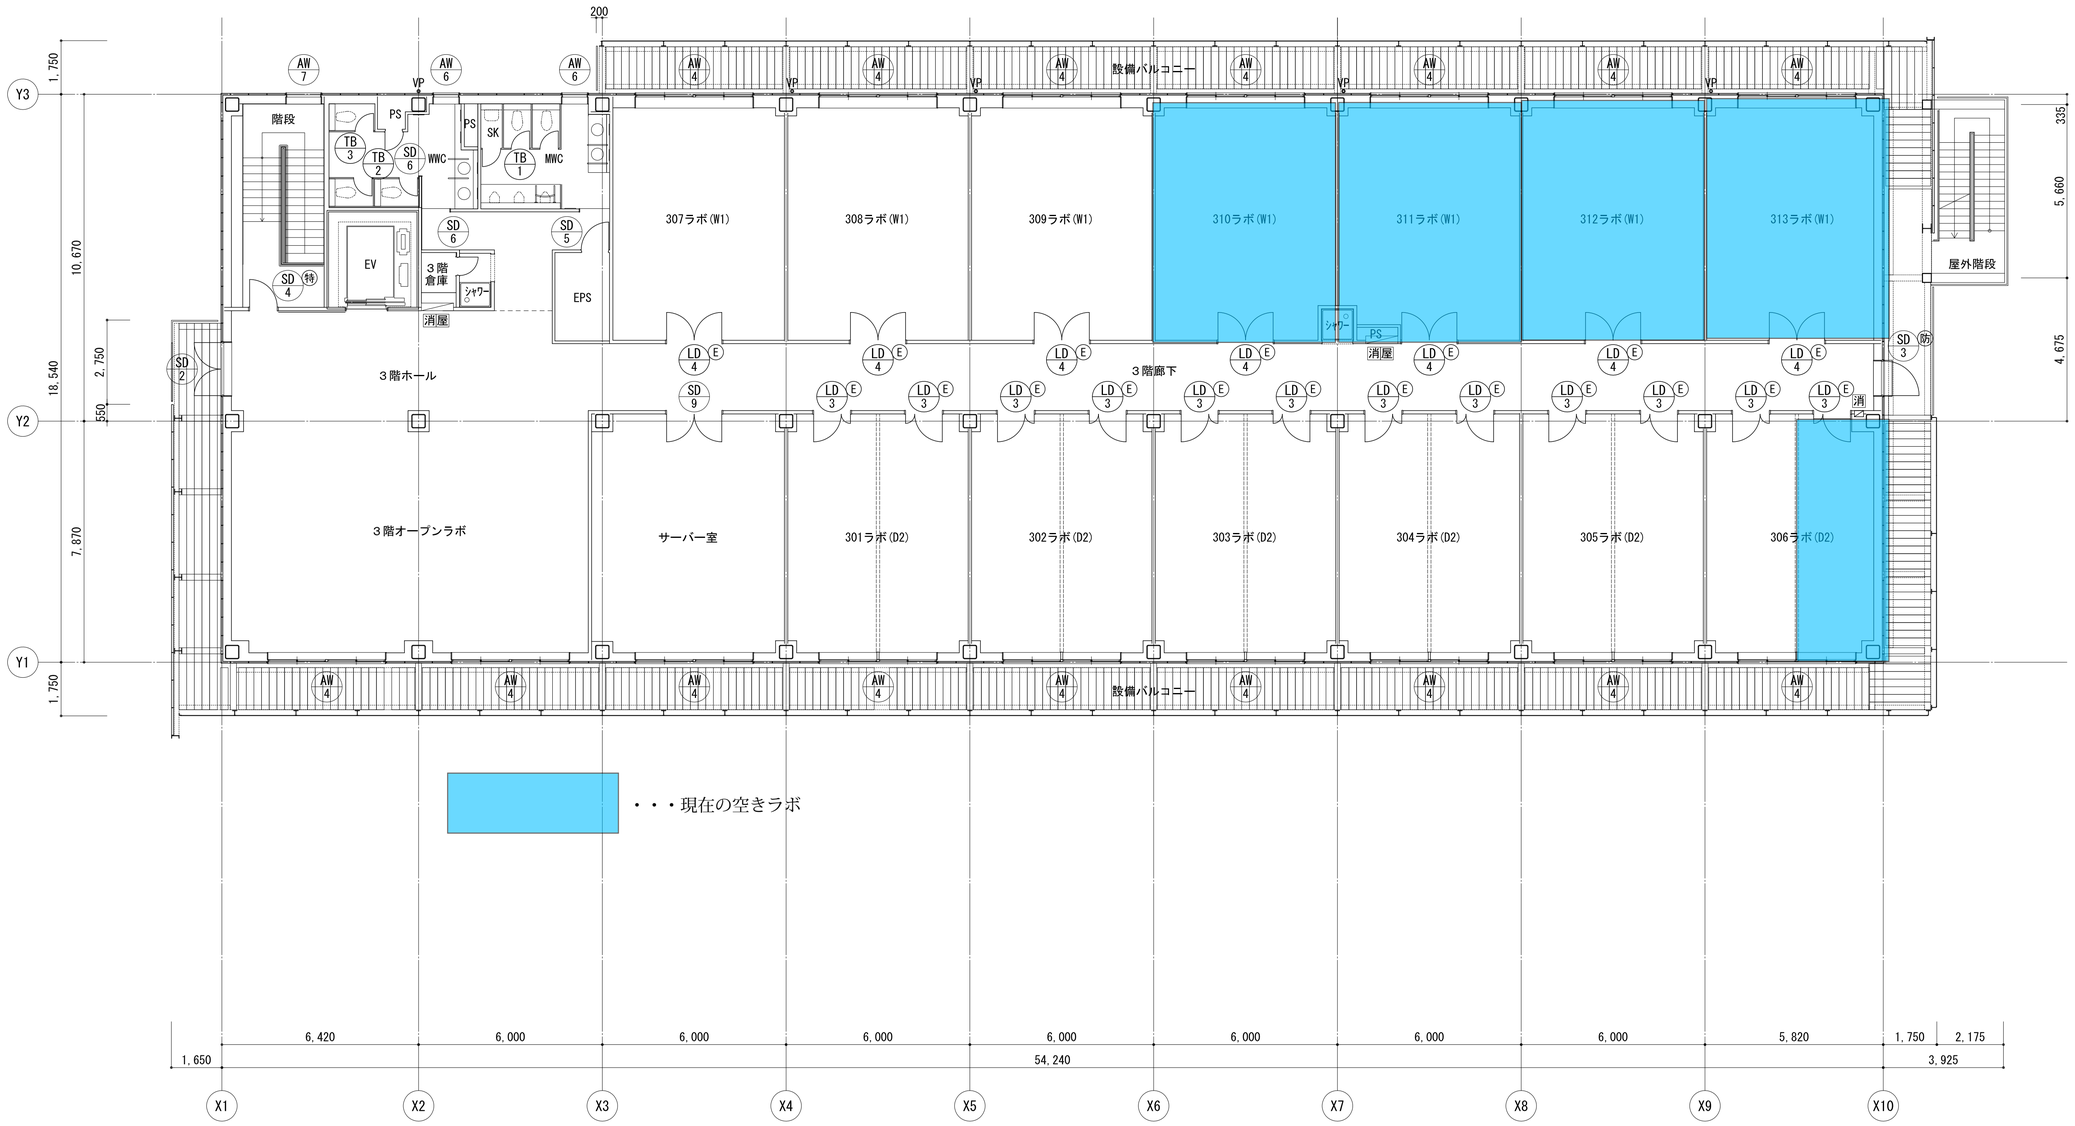

3 階 平 面 図

凡例	◎VP ：たて樋 カラーVP（特記外 呼び径100φ）	屋消 ：消火器ボックス付屋内消火栓（設備工事）	
	▭YD ：鋳鉄製 横引きルーフドレン	消 ：消火器ボックス 壁全埋込型	
	▯OF ：SUS製 角型オーバーフロー管 □50角	消 ：消火器ボックス 床置型	
	△ ：屋外への出入口を示す		

建具種別 AW ※ 建具番号 *

凡例 Ⓐ：自動ドア
Ⓔ：電気錠
防：防火設備
特：特定防火設備（常閉）

株式会社 東畑建築事務所
TOHATA ARCHITECTS & ENGINEERS, INC.

設計番号	作成日	種別/備考		工事名称	図面番号
20230113	2023.12			大阪公立大学ｲﾉﾍﾞｰｼｮﾝｱｶﾃﾞﾐｰ共創研究拠点（ｽﾏｰﾄｴﾈﾙｷﾞｰ棟）整備事業に係る新築工事	A-04-06
一級建築士 NO.272847 石井 康彦	一級建築士 NO. 構造設計一級建築士 NO.	一級建築士 NO. 設備設計一級建築士 NO.	担 当	図面名称 3階平面図 縮尺 A1: 1/100 A3: 1/200	